


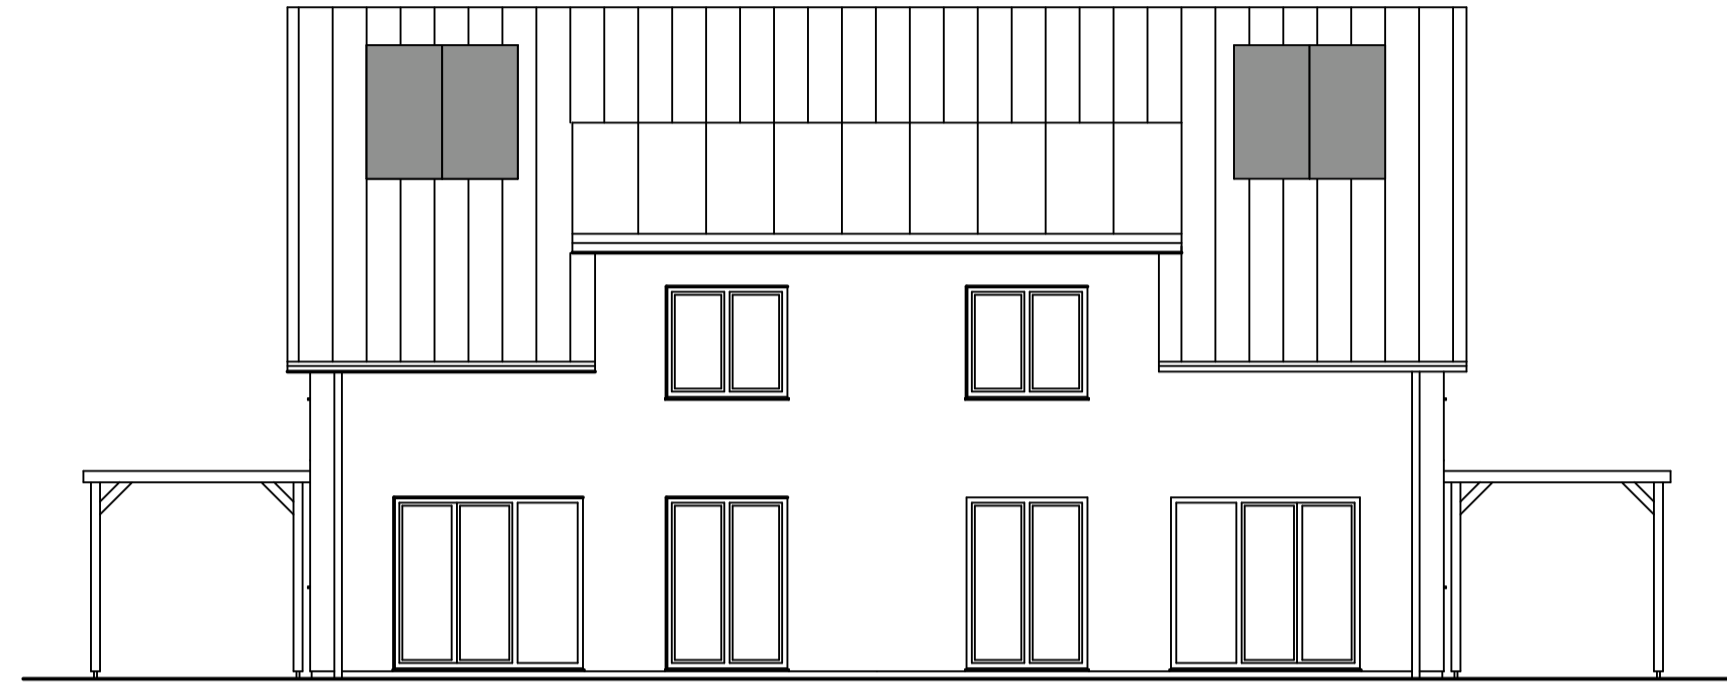


Südwestansicht



Südostansicht



Nordostansicht

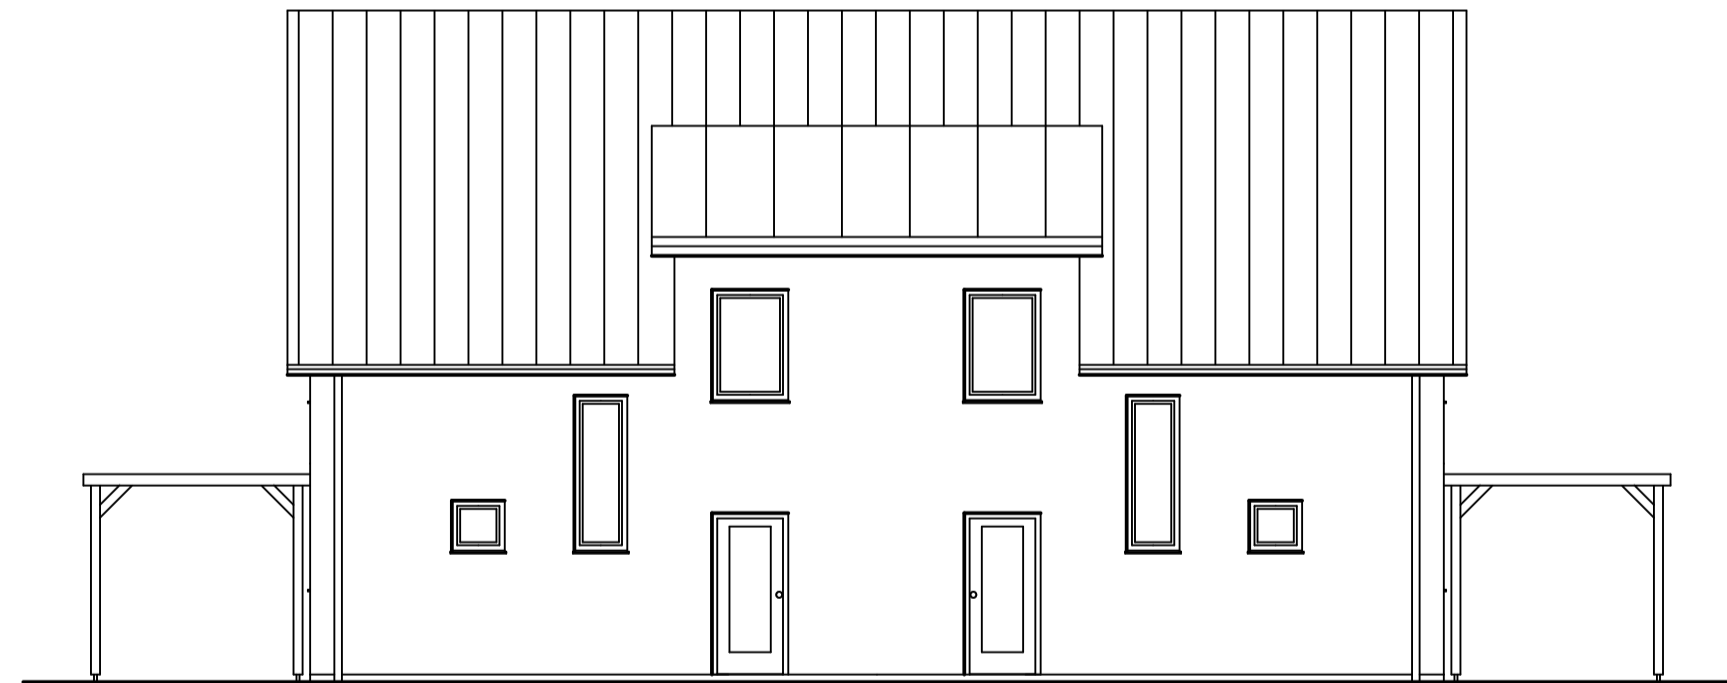

Nordwestansicht

A r c h i t e k t e n

**KRANICH &
FRÜCHTENICHT**

26121 Oldenburg • Ziegelhofstraße 33 • Tel.: 0441-885 28 20 • info@KF-Architekten.de

Genehmigungsplanung

Projekt: Neubau eines Doppelhauses
Walter-Rathenau-Str.
16831 Rheinsberg

Bauherr: KTU Development GmbH
Am Wunderburgpark 13
D - 26135 Oldenburg

Darstellung: Ansichten

Datum: 2. Mai 2012

Maßstab: 1:100 **Blatt-Nr.:** GP-02